


- カーテンレール
- 美術パトン(約24尺39秒)
- 照明パトン
- 1点吊り
- ⊗ 水栓・ガス栓
- 照明コンセント
- カメラコンセント
- マイクコンセント
- ⊙ 3相雑電源(200V)
- ⊙ 一般コンセント(100V)
- Horizont 26尺(8m)
- ⊙ 搬入口 19尺(6m)

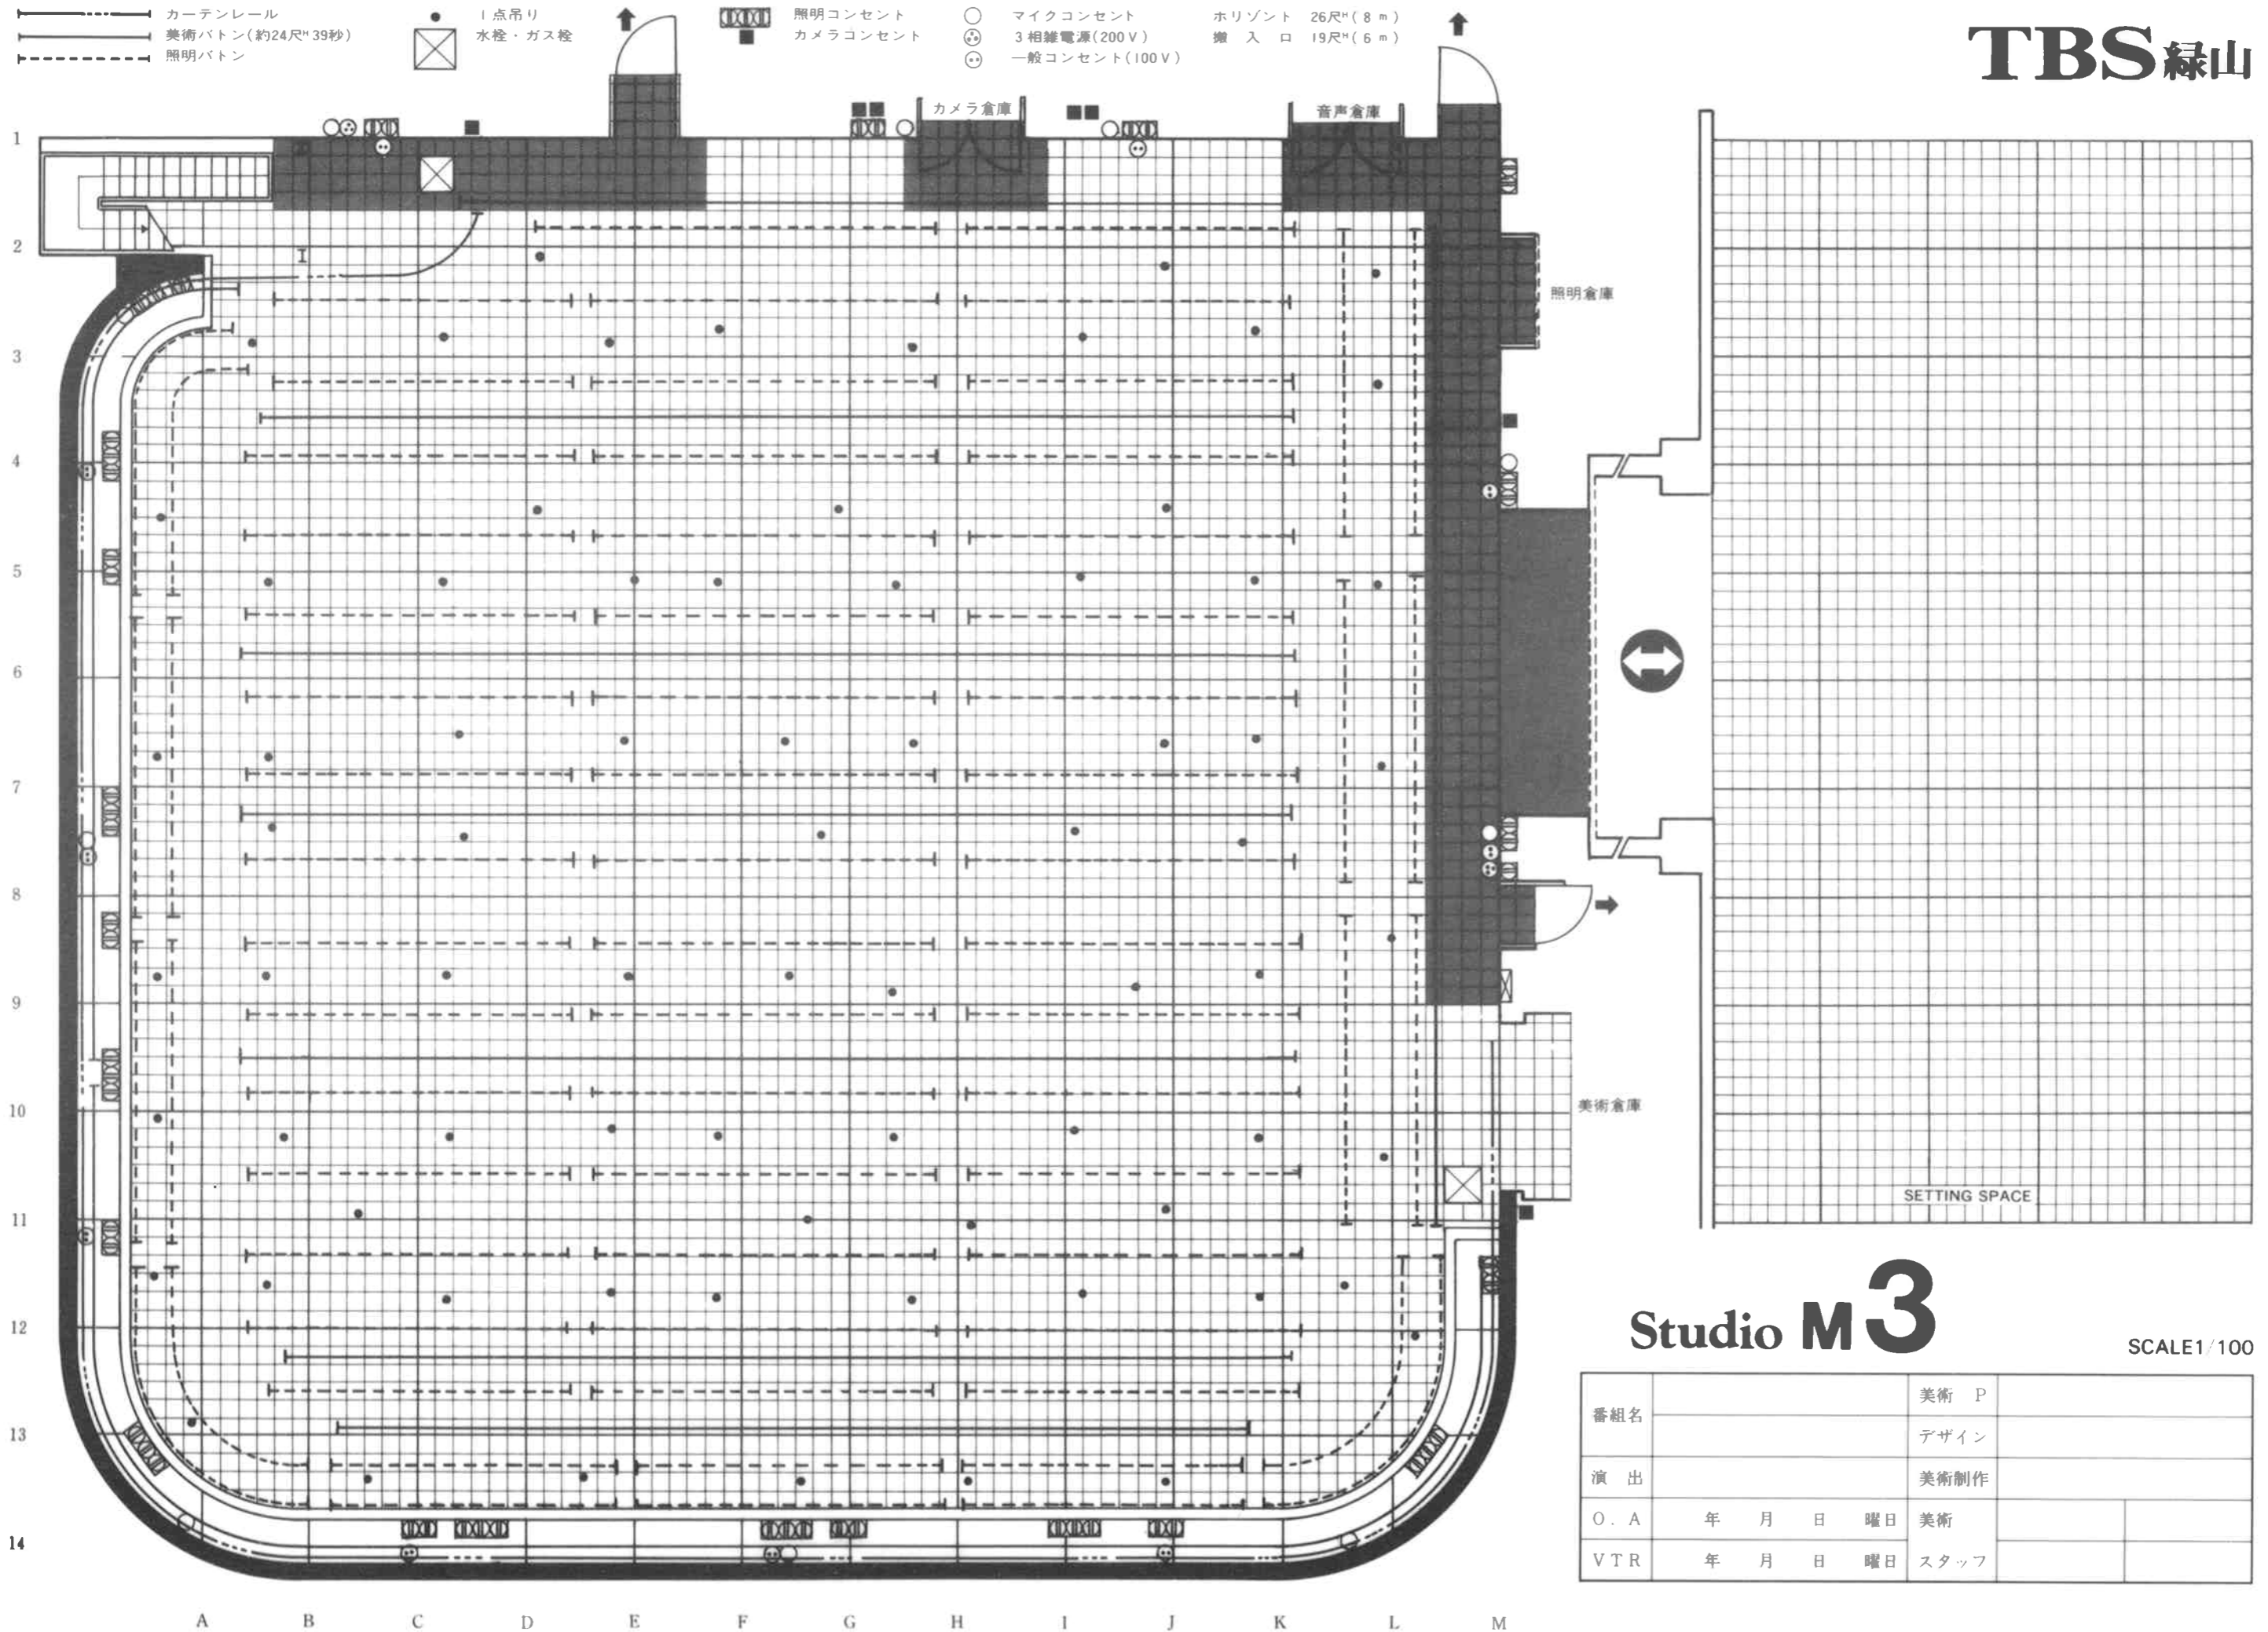

Studio M3

SCALE 1/100

番組名		美術 P	
演出		デザイン	
O.A	年 月 日 曜日	美術	
VTR	年 月 日 曜日	スタッフ	